

TV ZID_RENDER



NAPOMENA:

SVE MERE UZETI NAKNADNO NA LICU MESTA!
Sve mere su date u cm.
Visine su date u odnosu na gotov pod, zid, plafon

Dubina elemenata je 30cm

RAM TV VITRINE JE ALUMINIJUMSKI, SISTEM OTVARANJA JE POMOĆU RUČKE
OSTALE KOMODE-SISTEM OTVARANJA PUSH.

Frontovi, bočne strane i leđa su u dezeniu Egger H1379 ST36 Hrast Orleans braon

NAMENA PROSTORA	OBRADA PODOVA	OBRADA ZIDOVA	OBRADA PLAFONA	P /m²
01 TRPEZARIJA	dvoslojni parket	disperziona boja	disperziona boja	11.69
02 DNEVNA SOBA	dvoslojni parket	disperziona boja	disperziona boja	27.74

UKUPNO NETO POVRŠINA				39,43
----------------------	--	--	--	-------

PLOČASTI NAMEŠTAJ/TV ZID

R 1:30

INVESTITOR: Dragan i Mira Vesić

PROJEKAT: Enterijer porodičnog stana
(dnevna soba i trpezarija)

LOKACIJA: Obrenovac

DATUM: 29.10.2025.

REVIZIJA:


CRTEŽ BROJ: 08

MIA


INTERIOR STUDIO

Miljana Božić,
master inženjer unutrašnje arhitekture
miljana.bozic.mb@gmail.com
+381 63 8044595

TV ZID_IZGLED

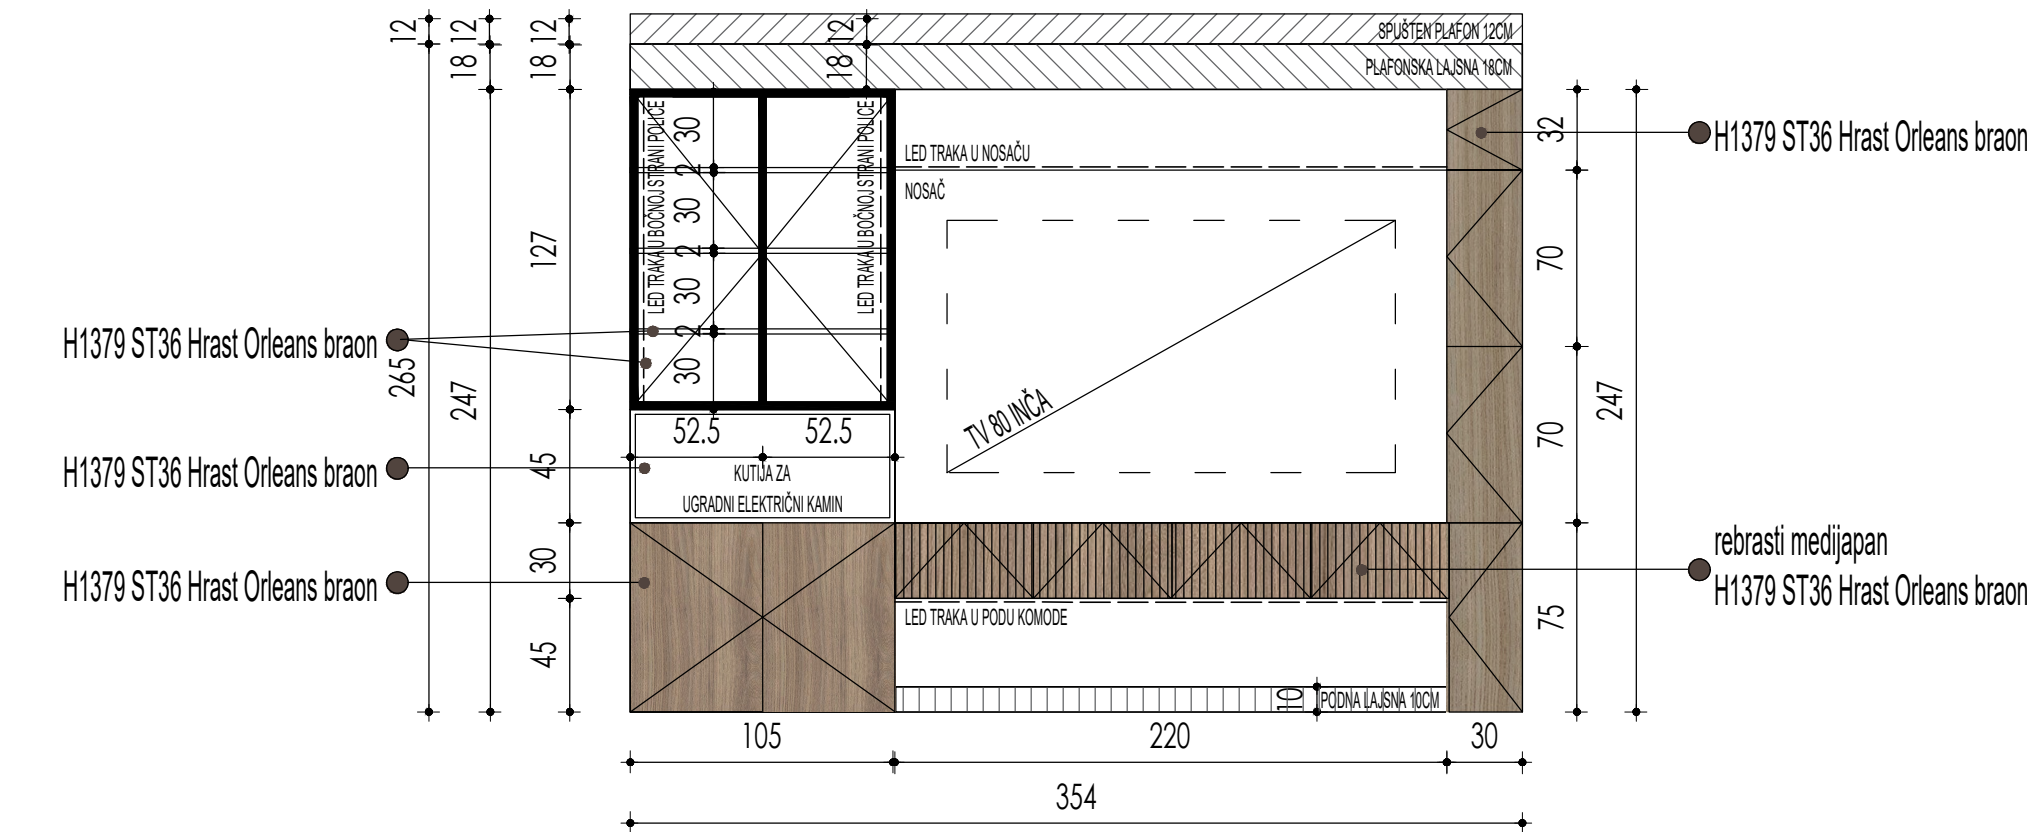

TV ZID_PRESEK

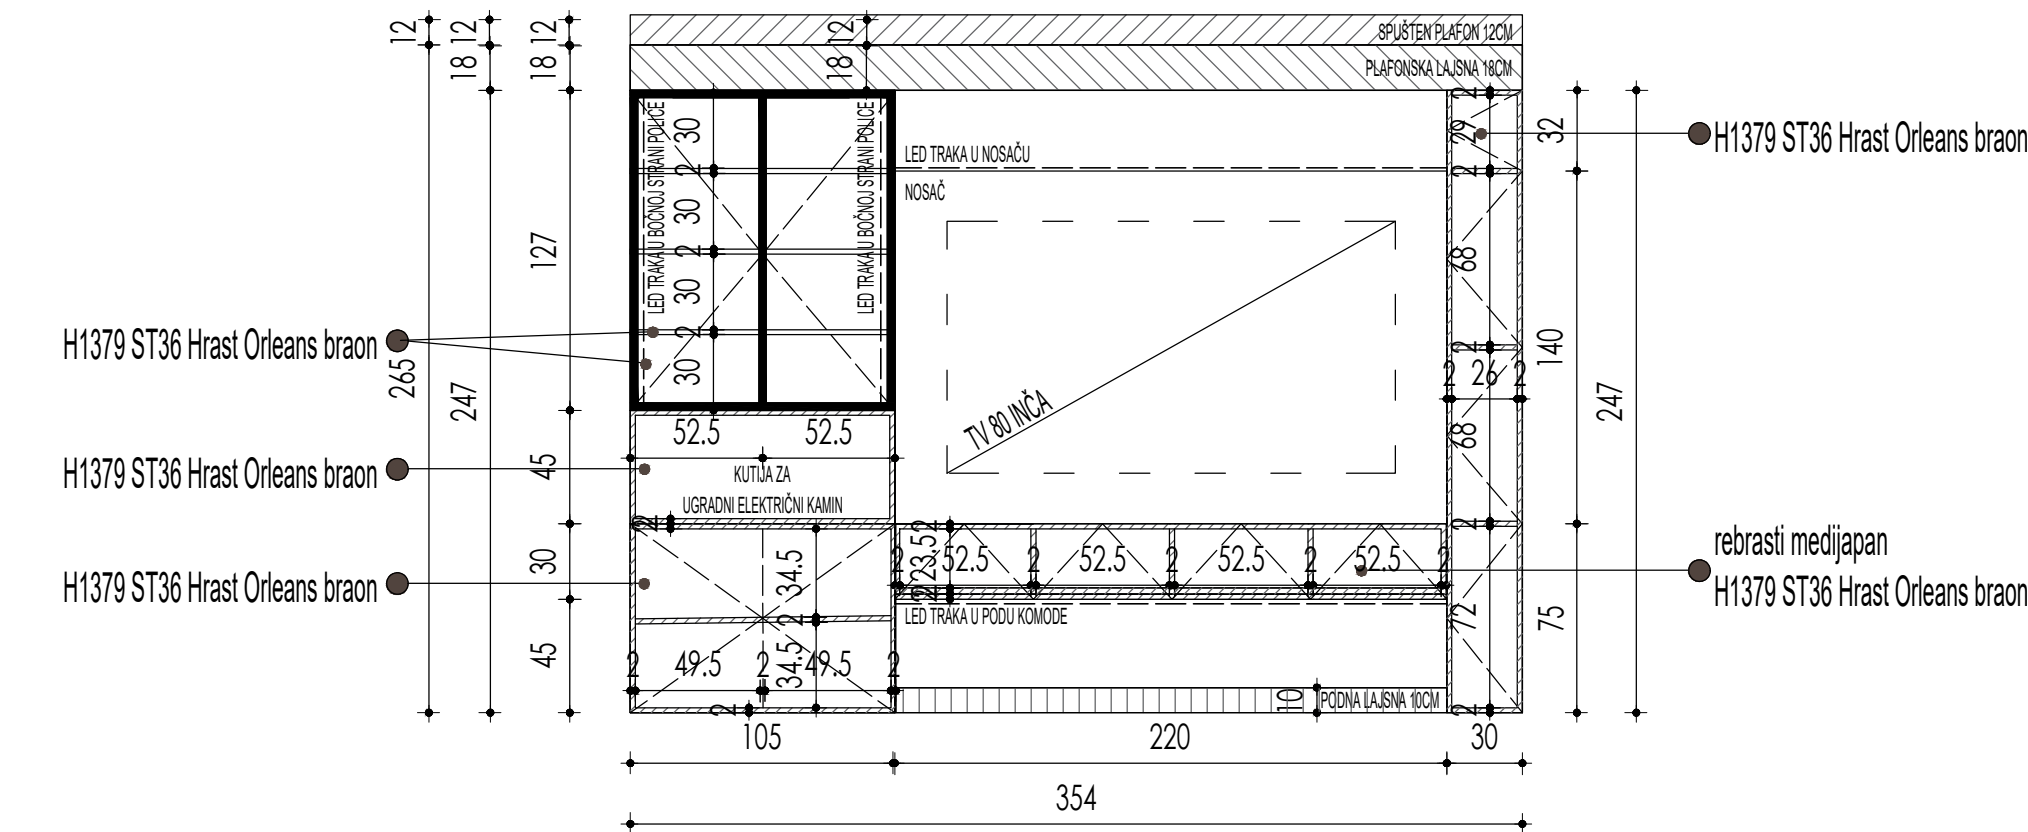

NAPOMENA:

SVE MERE UZETI NAKNADNO NA LICU MESTA!
Sve mere su date u cm.
Visine su date u odnosu na gotov pod, zid, plafon

Dubina elemenata je 30cm

RAM TV VITRINE JE ALUMINIJUMSKI, SISTEM OTVARANJA JE POMOĆU RUČKE
OSTALE KOMODE-SISTEM OTVARANJA PUSH.

Frontovi, bočne strane i leđa su u dezenu Egger H1379 ST36 Hrast Orleans braon

LED TRAKA U PODU KOMODE-3000K, UKOPAVAJUĆA U PODU KOMODE
LED TRAKA U STAKLENOJ VITRINI- 2700K, UKOPAVAJUĆA U BOČNE STRANE

NAMENA PROSTORA	OBRADA PODOVA	OBRADA ZIDOVA	OBRADA PLAFONA	P /m ²
01 TRPEZARIJA	dvoslojni parket	disperziona boja	disperziona boja	11.69
02 DNEVNA SOBA	dvoslojni parket	disperziona boja	disperziona boja	27.74


UKUPNO NETO POVRŠINA	39,43
----------------------	-------

PLOČASTI NAMEŠTAJ/TV ZID	R 1:30
--------------------------	--------

INVESTITOR: Dragan i Mira Vesić
PROJEKAT: Enterijer porodičnog stana (dnevna soba i trpezarija)
LOKACIJA: Obrenovac
DATUM: 29.10.2025.
REVIZIJA:
CRTEŽ BROJ: 09

Miljana Božić,
master inženjer unutrašnje arhitekture
miljana.bozic.mb@gmail.com
+381 63 8044595

KOMODA I VITRINA U TRPEZARIJI_RENDER

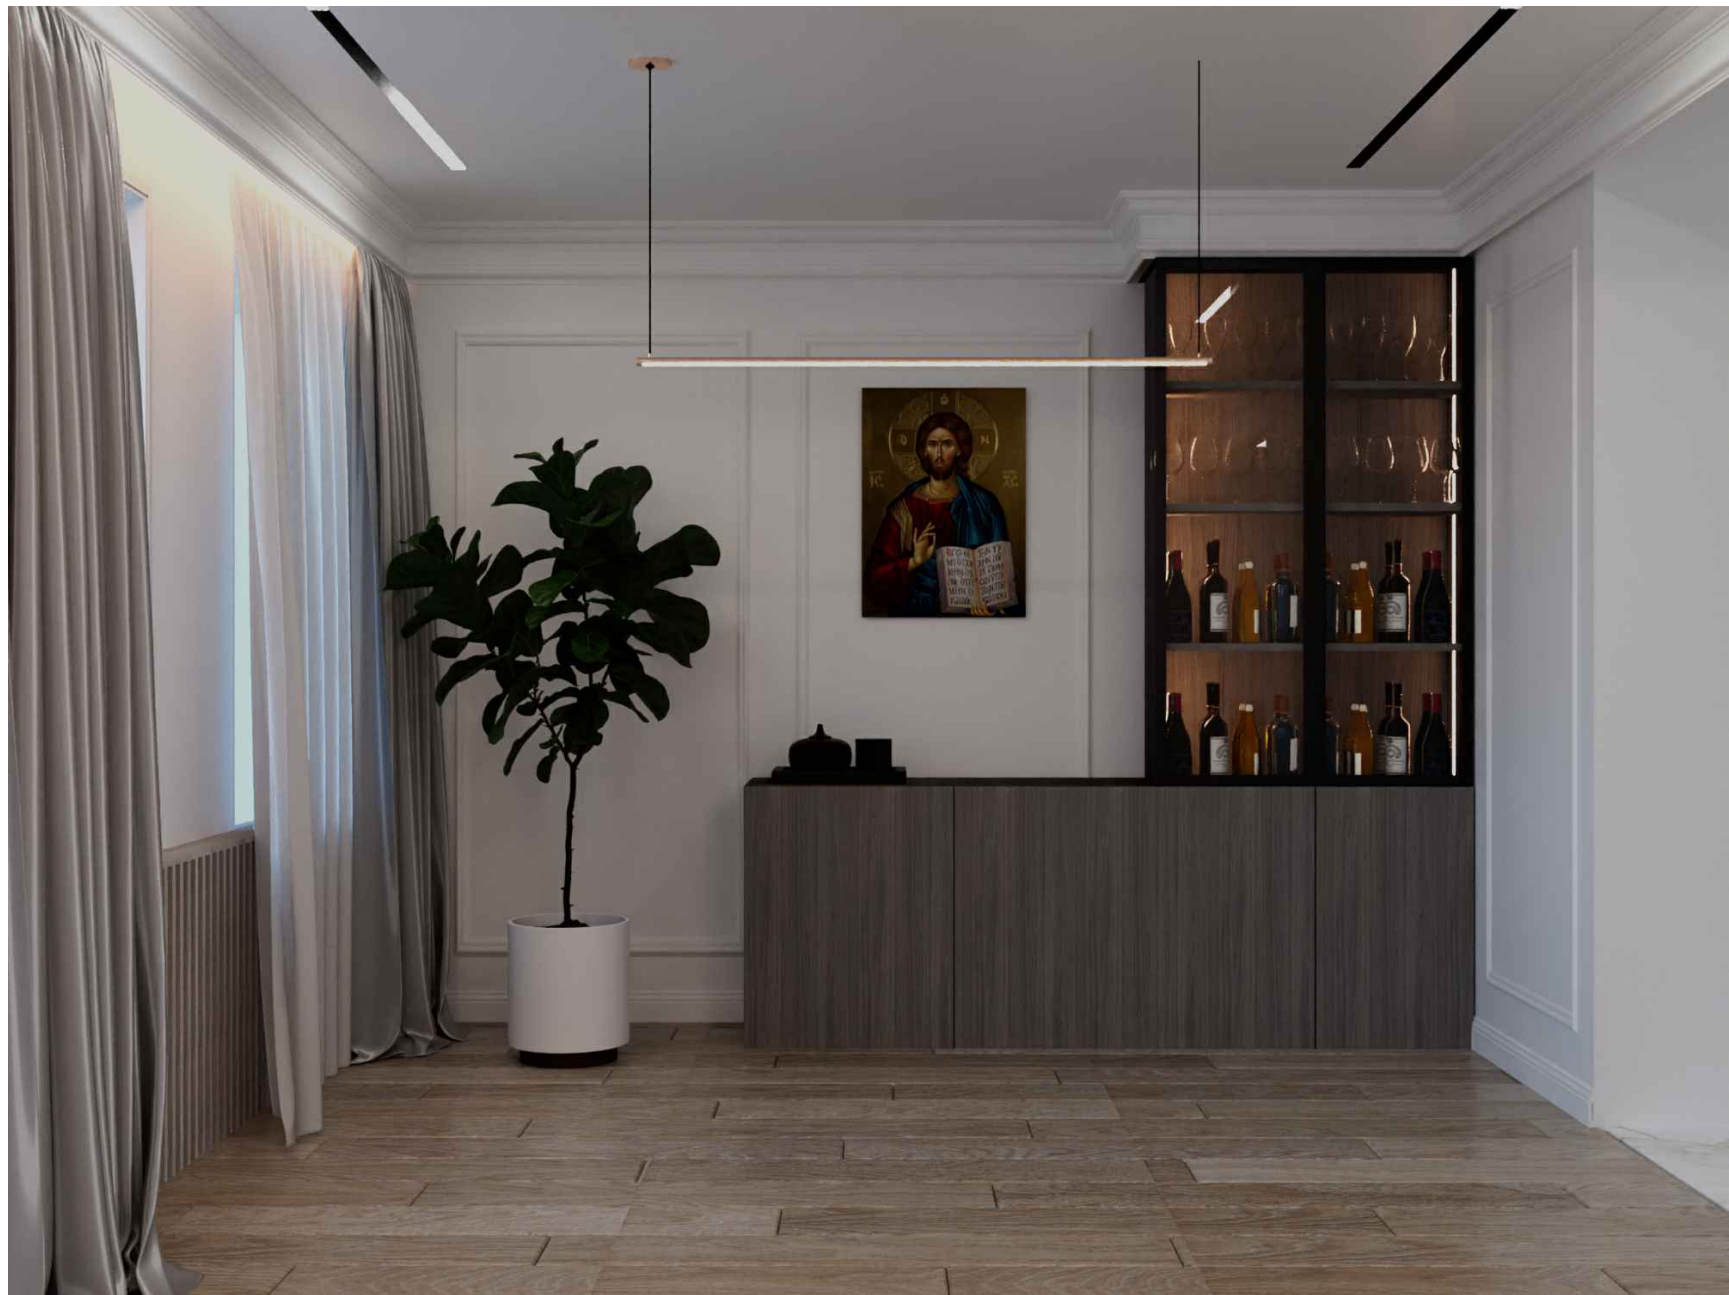

NAPOMENA:

SVE MERE UZETI NAKNADNO NA LICU MESTA!
Sve mere su date u cm.
Visine su date u odnosu na gotov pod, zid, plafon

Dubina elemenata je 40cm

RAM TV VITRINE JE ALUMINIJUMSKI, SISTEM OTVARANJA JE POMOĆU RUČKE
OSTALE KOMODE-SISTEM OTVARANJA PUSH.

Frontovi, bočne strane, pregrade i leđa su u dezenu Egger H1379 ST36 Hrast Orleans
braon

LED TRAKA U STAKLENOJ VITRINI- 2700K

NAMENA PROSTORA	OBRADA PODOVA	OBRADA ZIDOVA	OBRADA PLAFONA	P /m²
01 TRPEZARIJA	dvoslojni parket	disperziona boja	disperziona boja	11.69
02 DNEVNA SOBA	dvoslojni parket	disperziona boja	disperziona boja	27.74

UKUPNO NETO POVRŠINA				39,43
----------------------	--	--	--	-------

PLOČASTI NAMEŠTAJ/KOMODA TRPEZARIJA R 1:30


INVESTITOR: Dragan i Mira Vesić
PROJEKAT: Enterijer porodičnog stana (dnevna soba i trpezarija)
LOKACIJA: Obrenovac
DATUM: 29.10.2025.
REVIZIJA:
CRTEŽ BROJ: 10

MIA


INTERIOR STUDIO

Miljana Božić,
master inženjer unutrašnje arhitekture
miljana.bozic.mb@gmail.com
+381 63 8044595

KOMODA I VITRINA U TRPEZARIJI_IZGLED

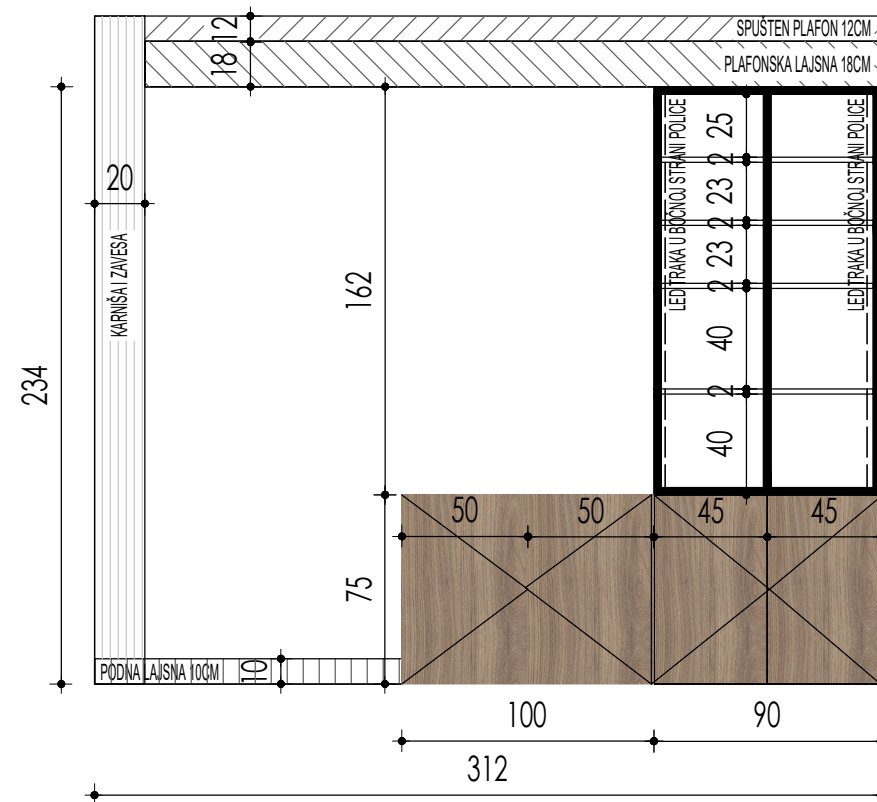

KOMODA I VITRINA U TRPEZARIJI_PRESEK

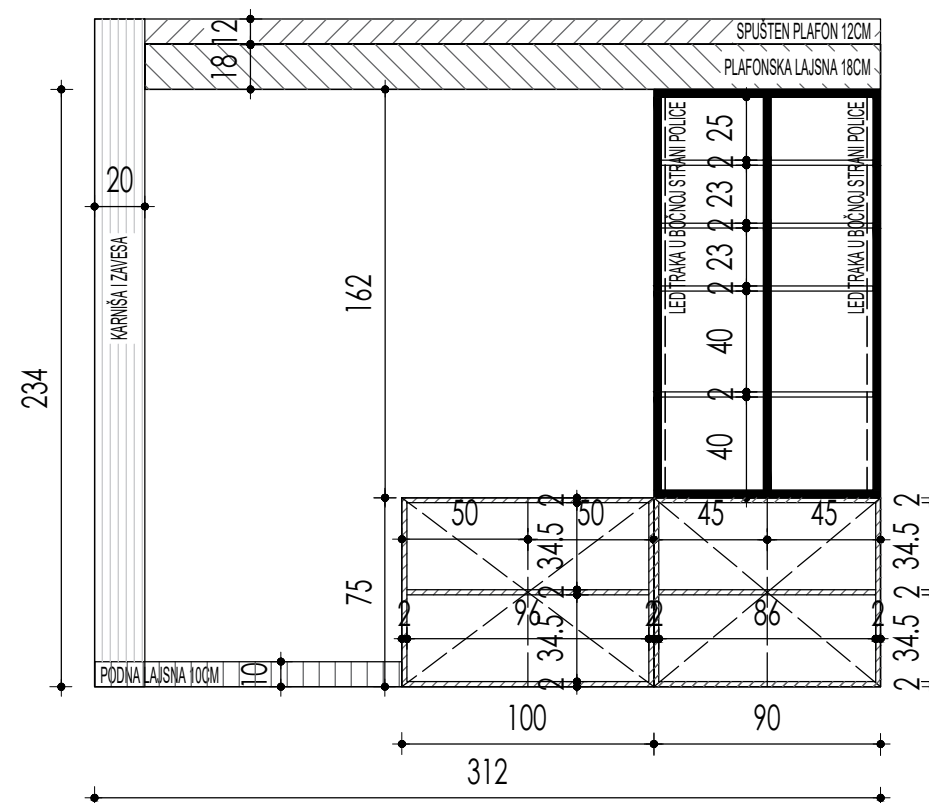

NAPOMENA:

SVE MERE UZETI NAKNADNO NA LICU MESTA!

Sve mere su date u cm.

Visine su date u odnosu na gotov pod, zid, plafon

Dubina elemenata je 40cm

RAM TV VITRINE JE ALUMINIJUMSKI, SISTEM OTVARANJA JE POMOĆU RUČKE
OSTALE KOMODE-SISTEM OTVARANJA PUSH.

Frontovi, bočne strane, pregrade i leđa su u dezenu Egger H1379 ST36 Hrast Orleans braon

LED TRAKA U STAKLENOJ VITRINI- 2700K, UKOPAVAJUĆA U BOČNE STRANE


	NAMENA PROSTORA	OBRADA PODOVA	OBRADA ZIDOVA	OBRADA PLAFONA	P /m ²
01	TRPEZARIJA	dvoslojni parket	disperziona boja	disperziona boja	11.69
02	DNEVNA SOBA	dvoslojni parket	disperziona boja	disperziona boja	27.74

UKUPNO NETO POVRŠINA	39,43
----------------------	-------


PLOČASTI NAMEŠTAJ/KOMODA TRPEZARIJA	R 1:30
-------------------------------------	--------

INVESTITOR: Dragan i Mira Vesić	 MIA INTERIOR STUDIO Miljana Božić, master inženjer unutrašnje arhitekture miljana.bozic.mb@gmail.com +381 63 8044595
PROJEKAT: Enterijer porodičnog stana (dnevna soba i trpezarija)	
LOKACIJA: Obrenovac	
DATUM: 29.10.2025.	
REVIZIJA:	
CRTEŽ BROJ: 11	

MASKA 1

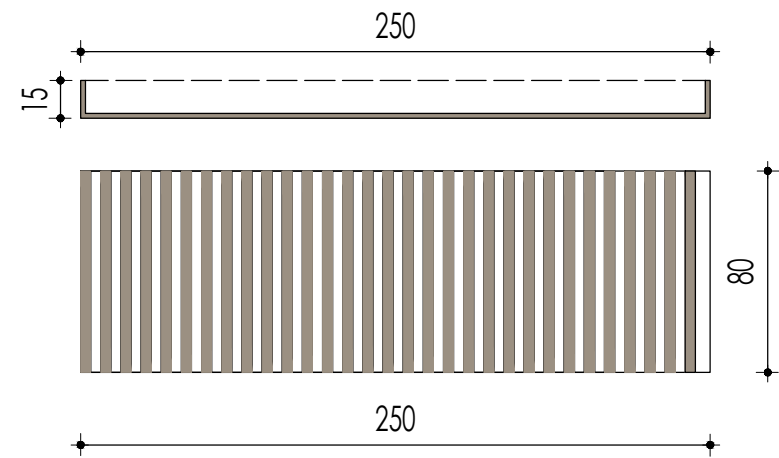

MASKA 2

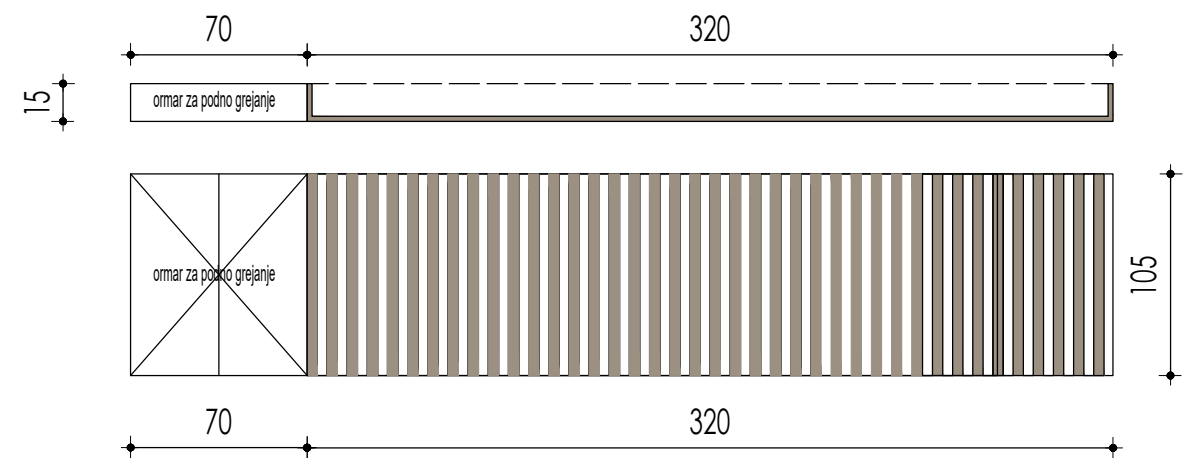


*ORMAR ZA PODNO GREJANJE SE NASTAVLJA NA MASKU RADIJATORA

NAPOMENA:

SVE MERE UZETI NAKNADNO NA LICU MESTA!
Sve mere su date u cm.
Visine su date u odnosu na gotov pod, zid, plafon

Dubina radijatorskih maski je 15cm.
Maske su u materijalu Egger H1377 ST36 Hrast Orleans pesak.
Maske montirati tako da budu demontažne!

IDEJA:

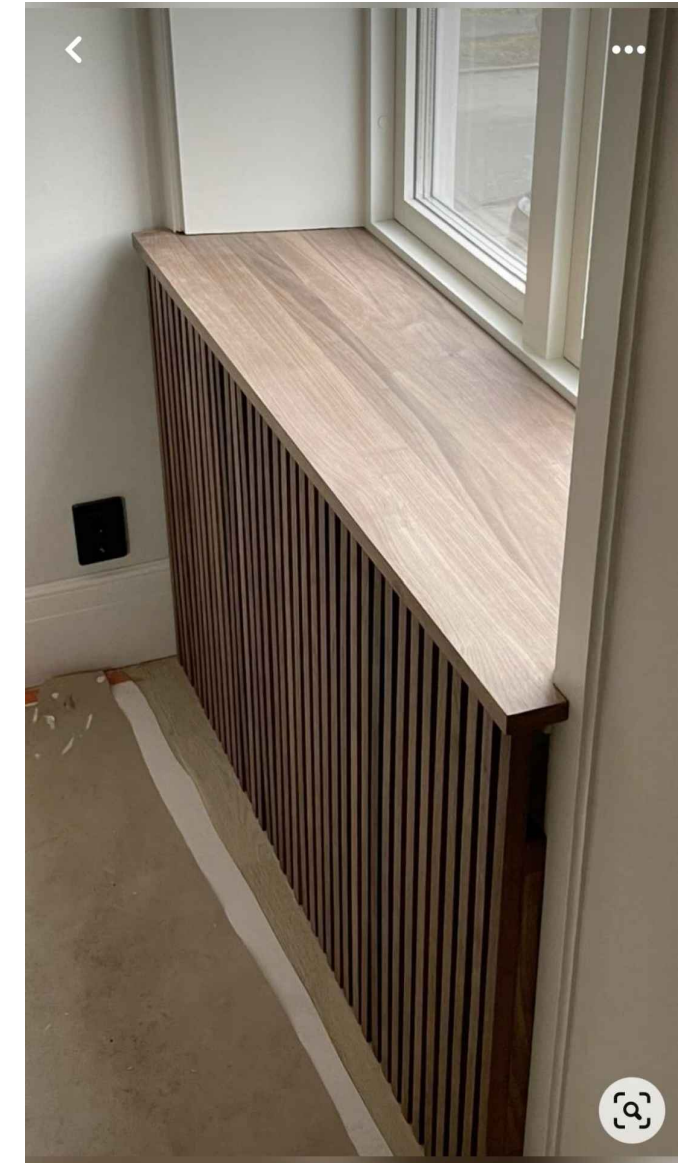

NAMENA PROSTORA	OBRADA PODOVA	OBRADA ZIDOVA	OBRADA PLAFONA	P /m²
01 TRPEZARIJA	dvoslojni parket	disperziona boja	disperziona boja	11.69
02 DNEVNA SOBA	dvoslojni parket	disperziona boja	disperziona boja	27.74

UKUPNO NETO POVRŠINA				39,43
----------------------	--	--	--	-------

PLOČASTI NAMEŠTAJ/MASKE ZA RADIJATORE R 1:30

INVESTITOR: Dragan i Mira Vesić	MIA INTERIOR STUDIO Miljana Božić, master inženjer unutrašnje arhitekture miljana.bozic.mb@gmail.com +381 63 8044595
PROJEKAT: Enterijer porodičnog stana (dnevna soba i trpezarija)	
LOKACIJA: Obrenovac	
DATUM: 29.10.2025.	
REVIZIJA:	
CRTEŽ BROJ: 12	